


**Základná schéma zapojenia úpravy vody : typ Duplex (RX-63, RX-65, RX-74)**

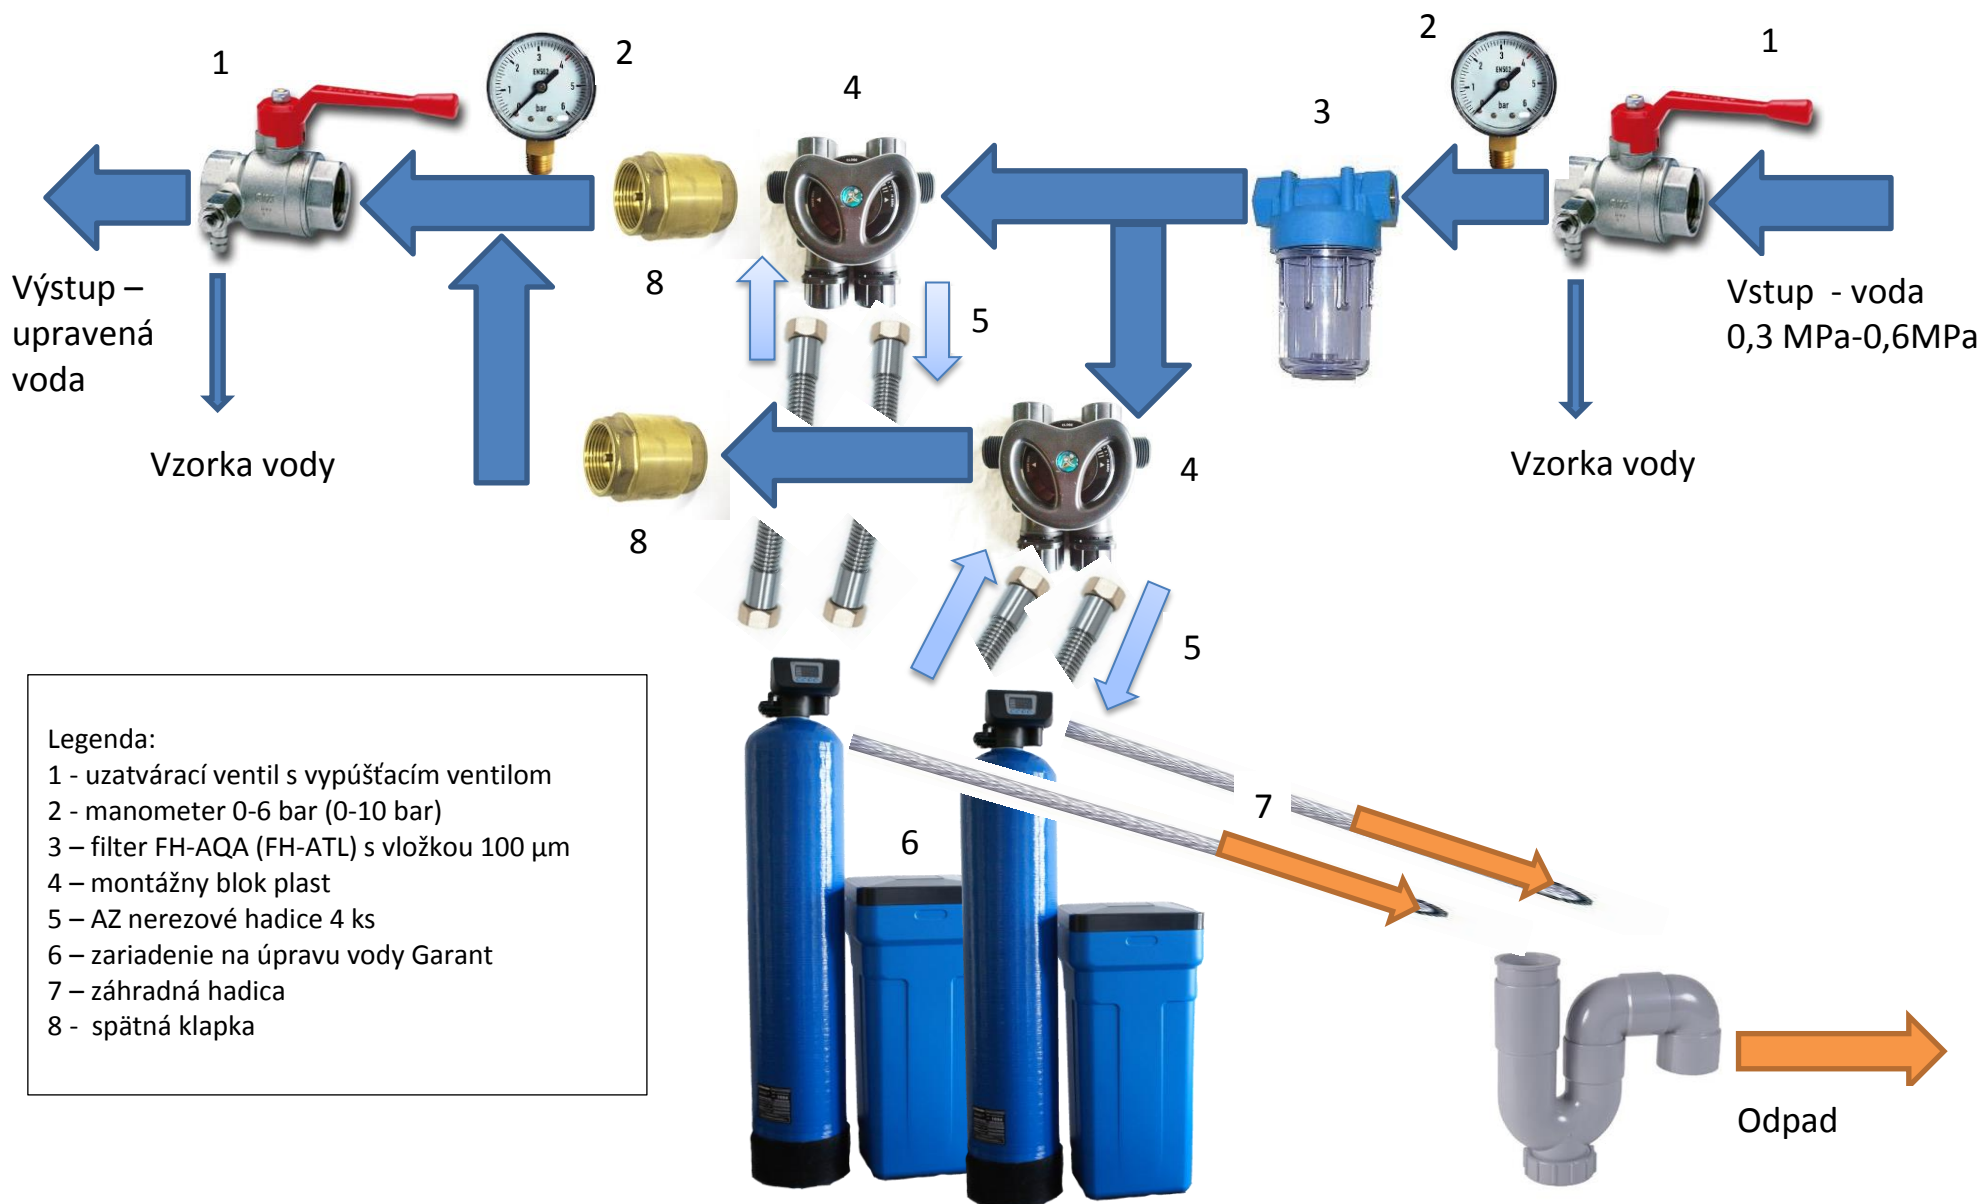

**Legenda:**

- 1 - uzatvárací ventil s vypúšťacím ventilom
- 2 - manometer 0-6 bar (0-10 bar)
- 3 - filter FH-AQA (FH-ATL) s vložkou 100 µm
- 4 - montážny blok plast
- 5 - AZ nerezové hadice 4 ks
- 6 - zariadenie na úpravu vody Garant
- 7 - záhradná hadica
- 8 - spätná klapka