


Základná schéma zapojenia úpravy vody : typ Simplex

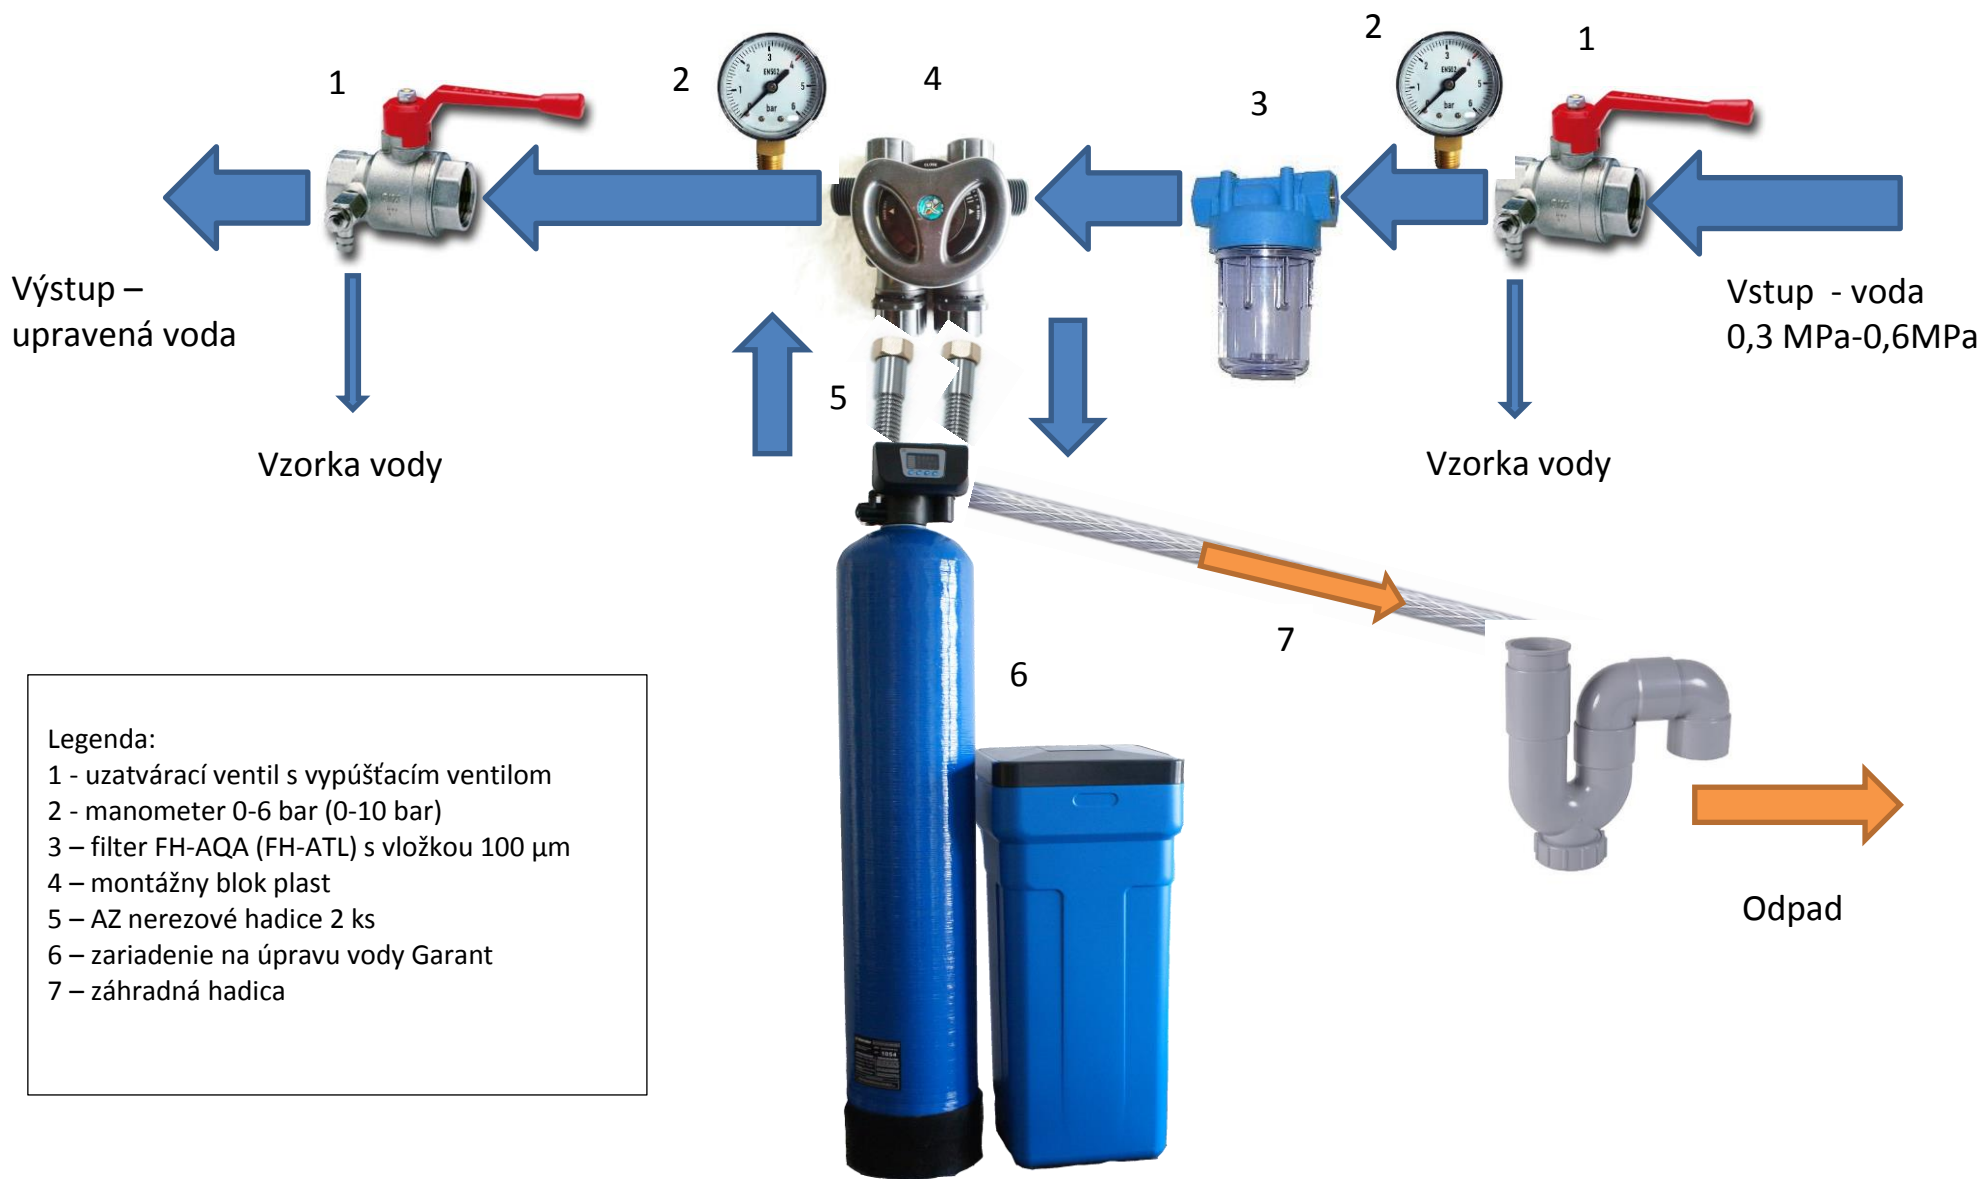

Legenda:

- 1 - uzatvárací ventil s vypúšťacím ventilom
- 2 - manometer 0-6 bar (0-10 bar)
- 3 – filter FH-AQA (FH-ATL) s vložkou 100 µm
- 4 – montážny blok plast
- 5 – AZ nerezové hadice 2 ks
- 6 – zariadenie na úpravu vody Garant
- 7 – záhradná hadica