


Základná schéma zapojenia úpravy vody : **UV dezinfekcia – 1“**

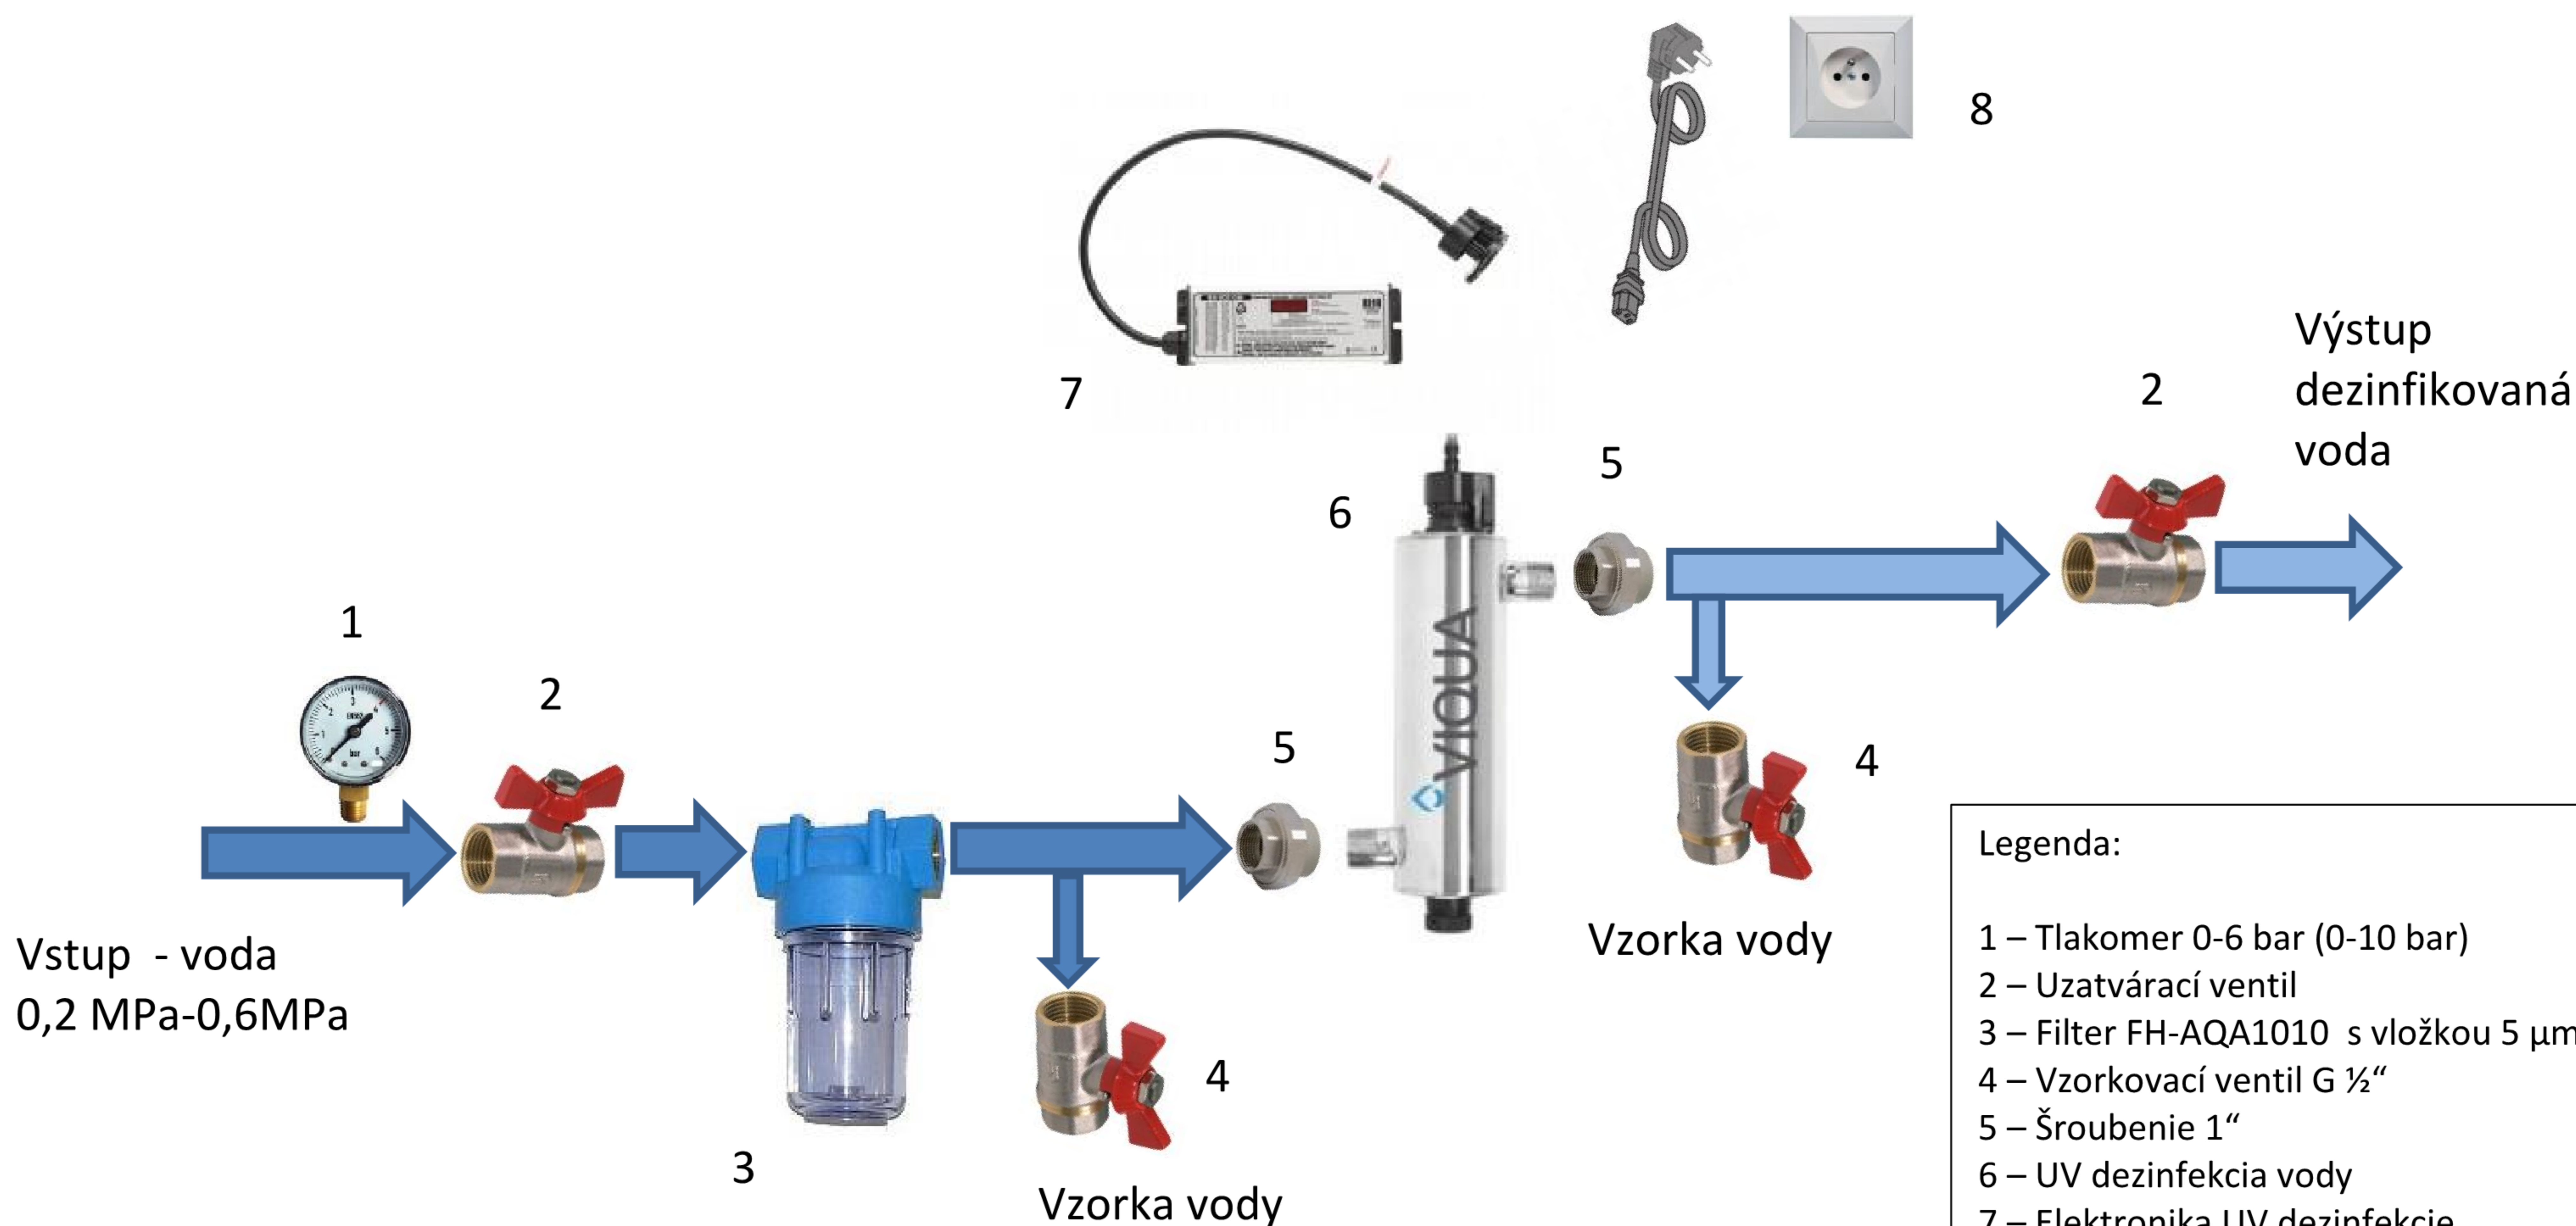

- Legenda:
- 1 – Tlakomer 0-6 bar (0-10 bar)
 - 2 – Uzatvárací ventil
 - 3 – Filter FH-AQA1010 s vložkou 5 µm
 - 4 – Vzorkovací ventil G ½“
 - 5 – Šroubenie 1“
 - 6 – UV dezinfekcia vody
 - 7 – Elektronika UV dezinfekcie
 - 8 – Elektrická zásuvka 230V 50Hz