


Základná schéma zapojenia úpravy vody : **SIMPLEX (WG) RX67 - 1"** (Mechanická filtrácia, Dechlorácia, Odželeznenie - Pyrolox)

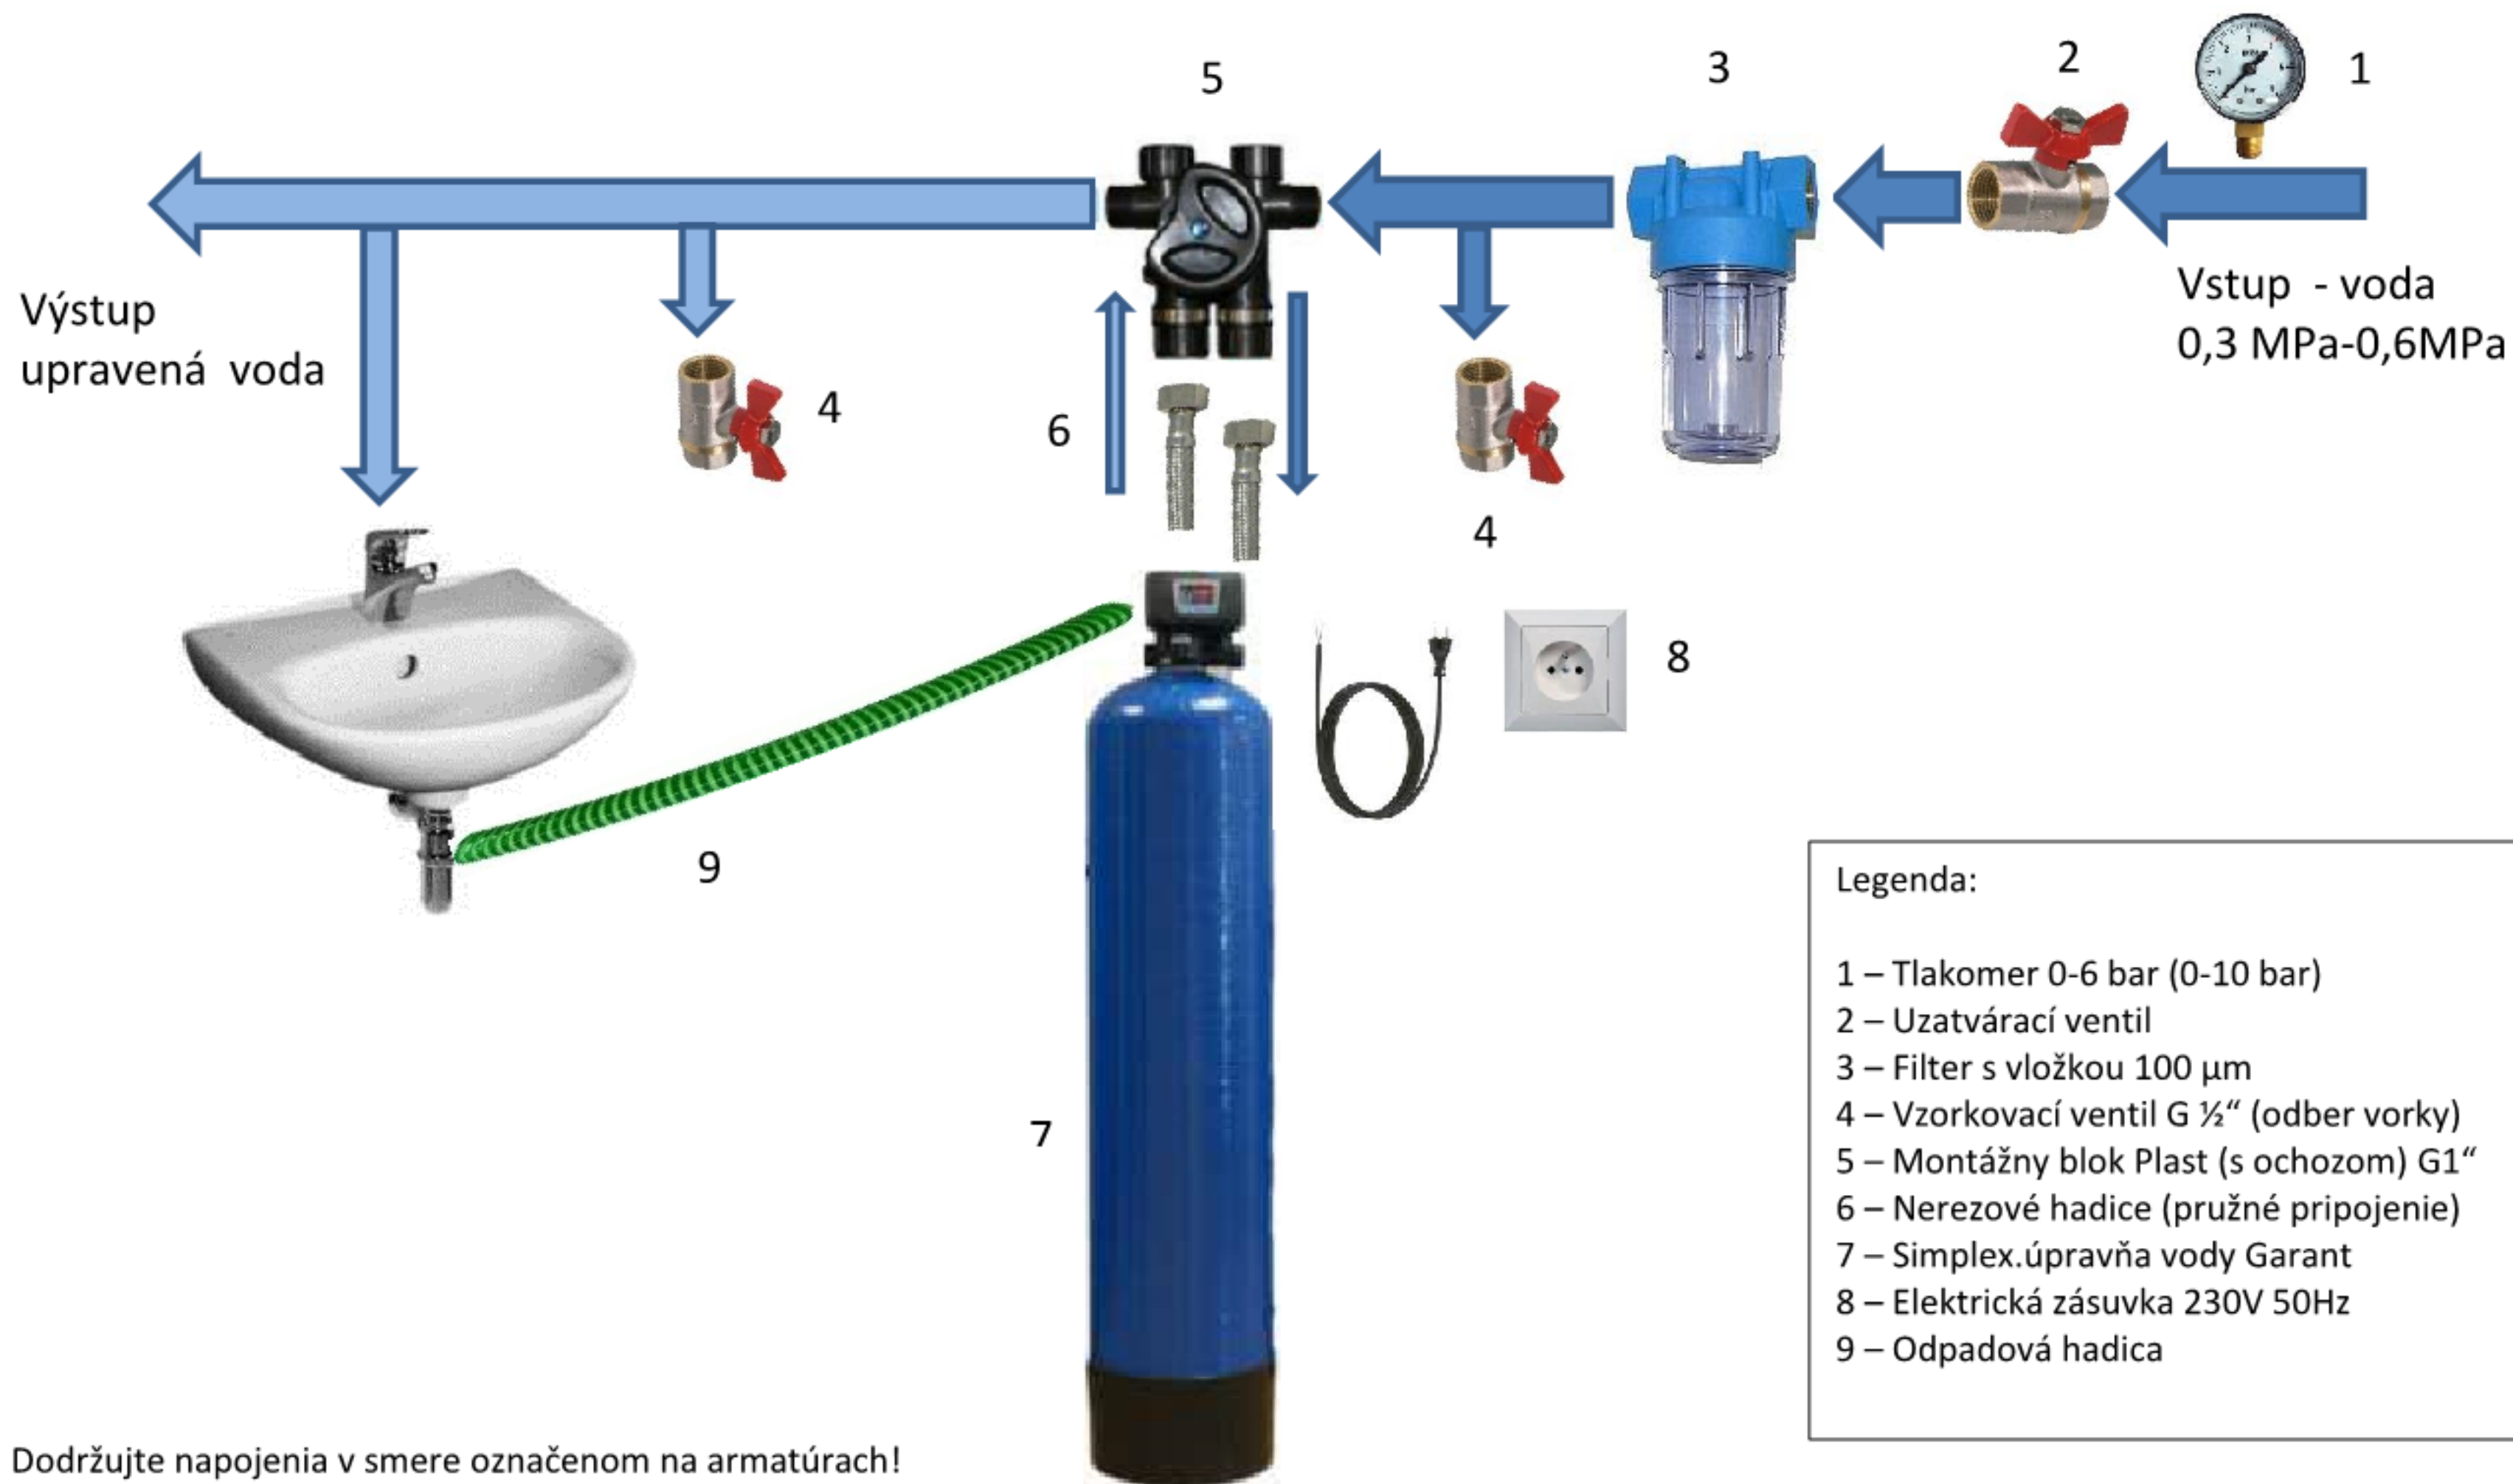

Legenda:

- 1 – Tlakomer 0-6 bar (0-10 bar)
- 2 – Uzatvárací ventil
- 3 – Filter s vložkou 100 µm
- 4 – Vzorkovací ventil G ½" (odber vorky)
- 5 – Montážny blok Plast (s ohozom) G1"
- 6 – Nerezové hadice (pružné pripojenie)
- 7 – Simplex.úpravňa vody Garant
- 8 – Elektrická zásuvka 230V 50Hz
- 9 – Odpadová hadica

Dodržiňte napojenia v smere označenom na armatúrach!