


Základná schéma zapojenia úpravy vody : **DULEX (WGD) RX65 - 3/4"**, **RX63,92 - 1"** (Zmäkčovanie, Ecomix, Denitrácia)

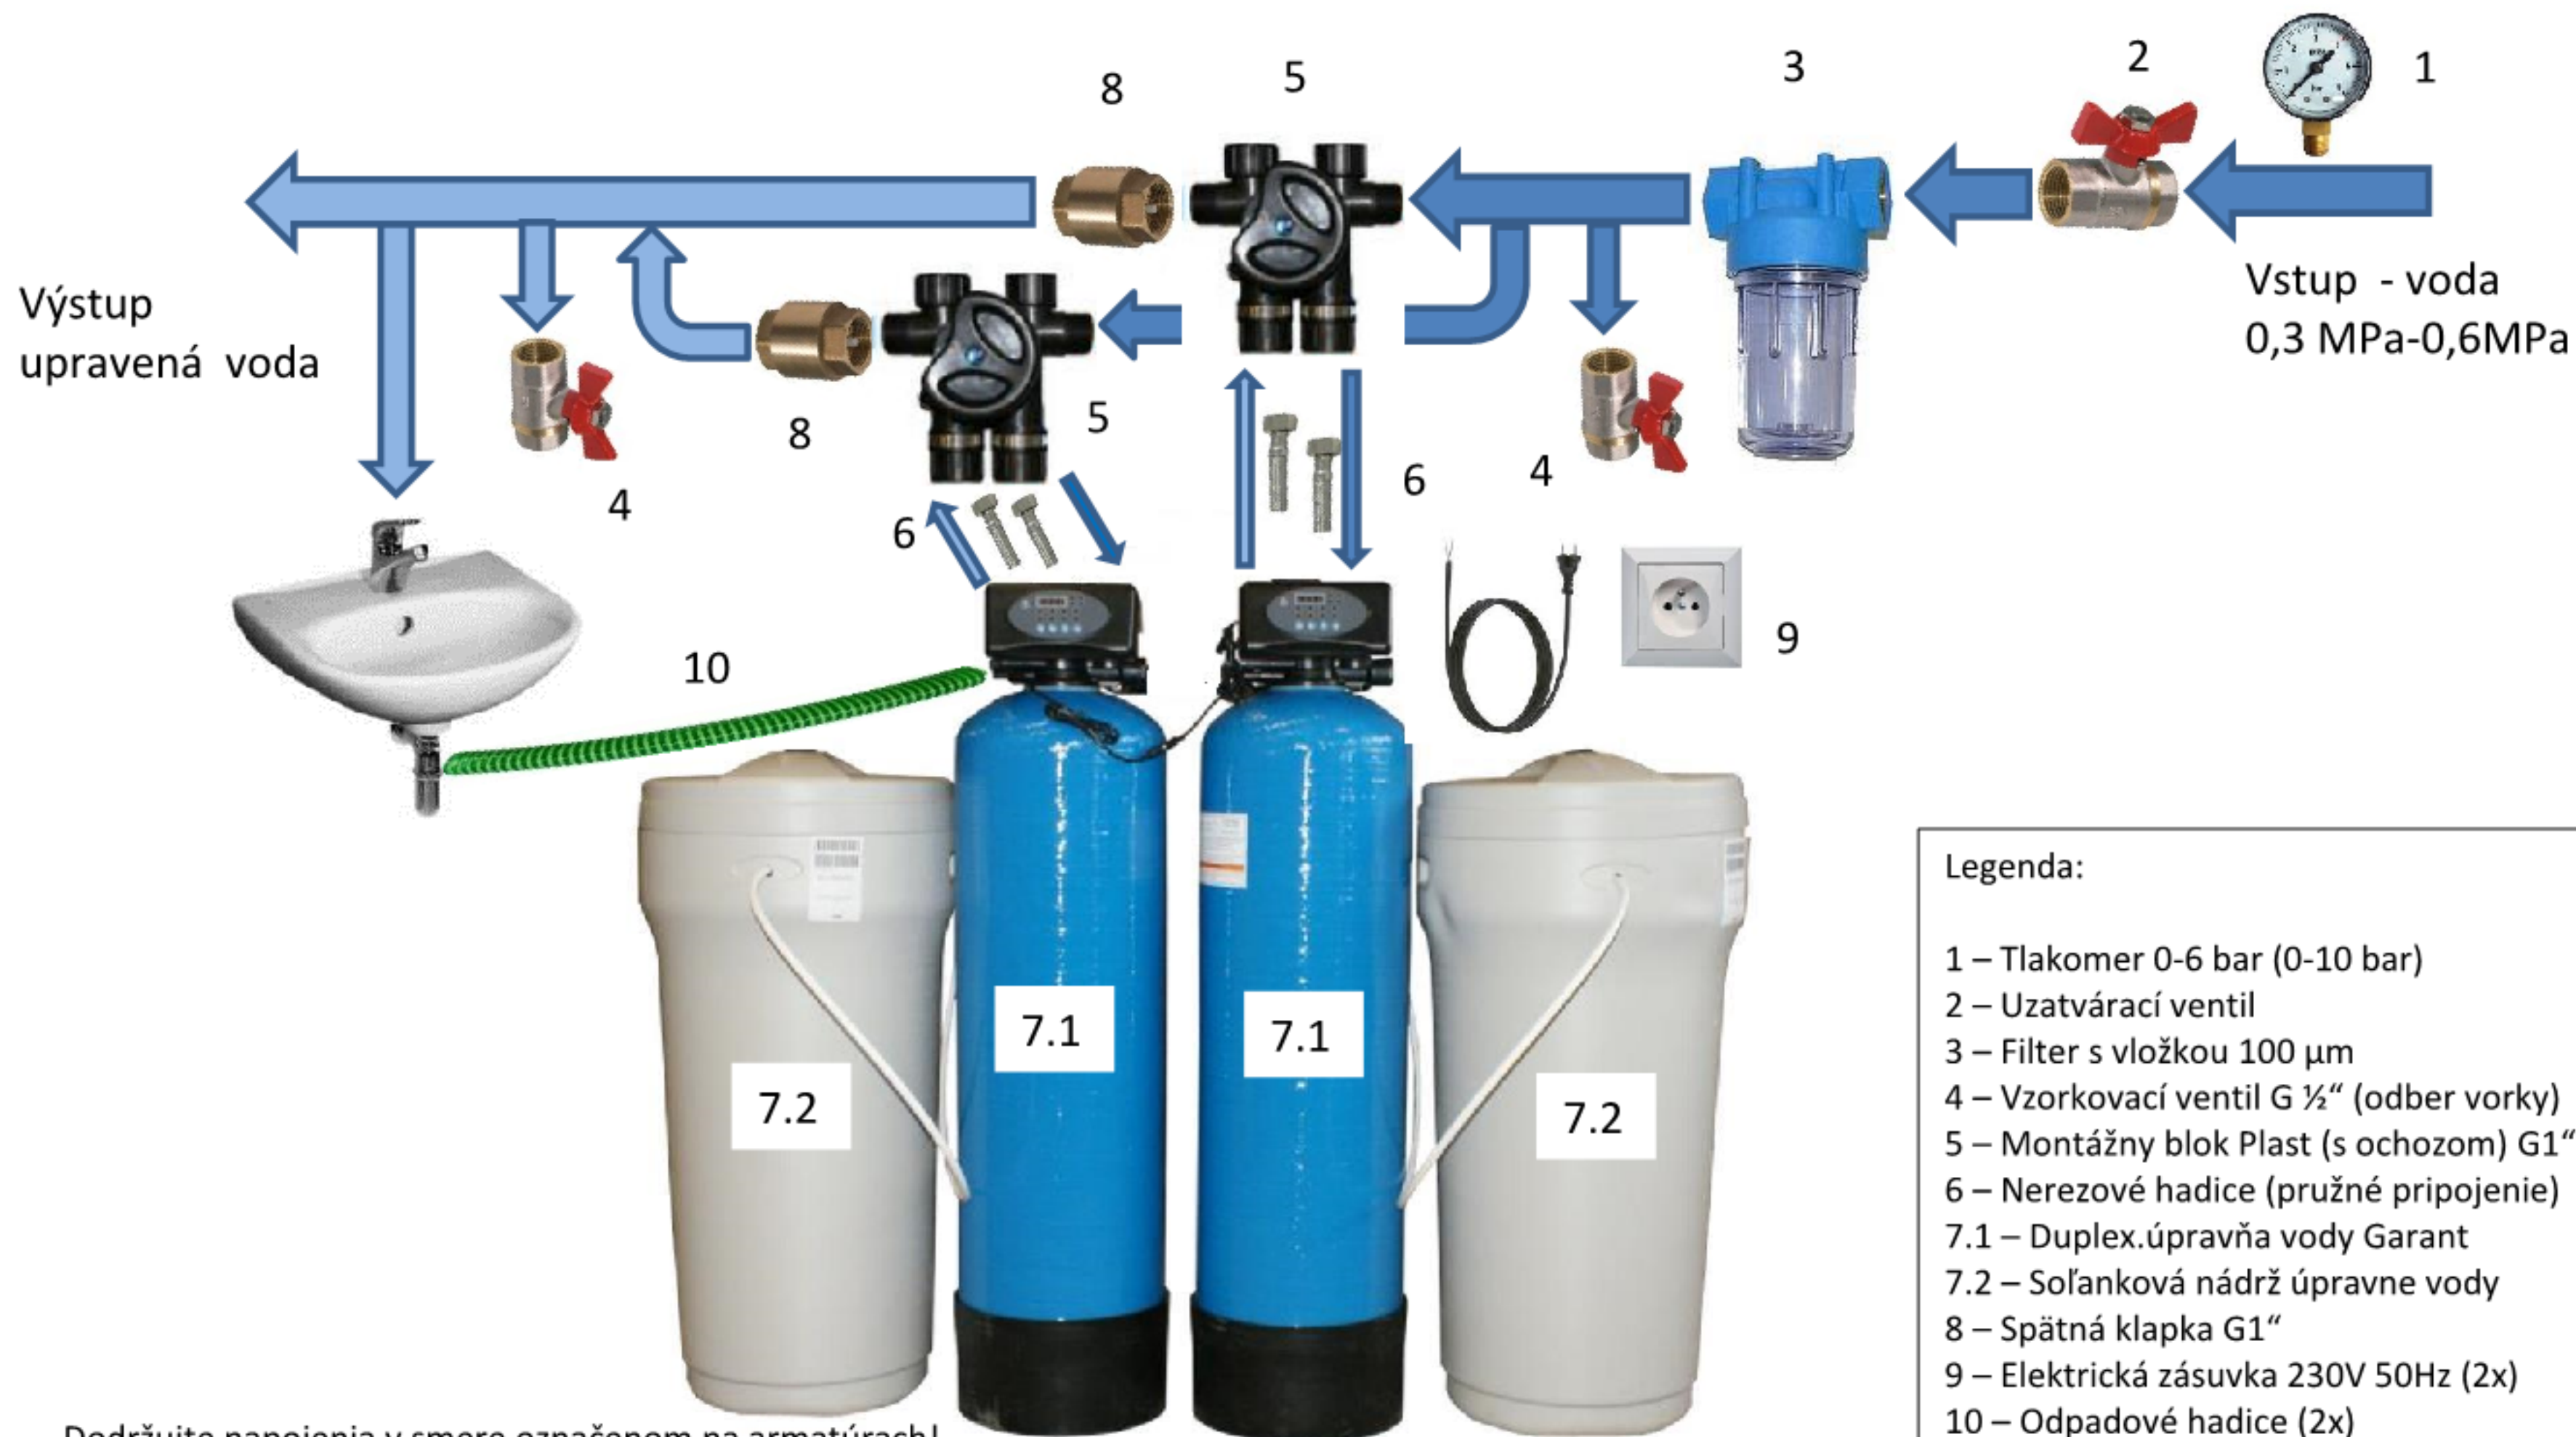

Dodržiujte napojenia v smere označenom na armatúrach!